


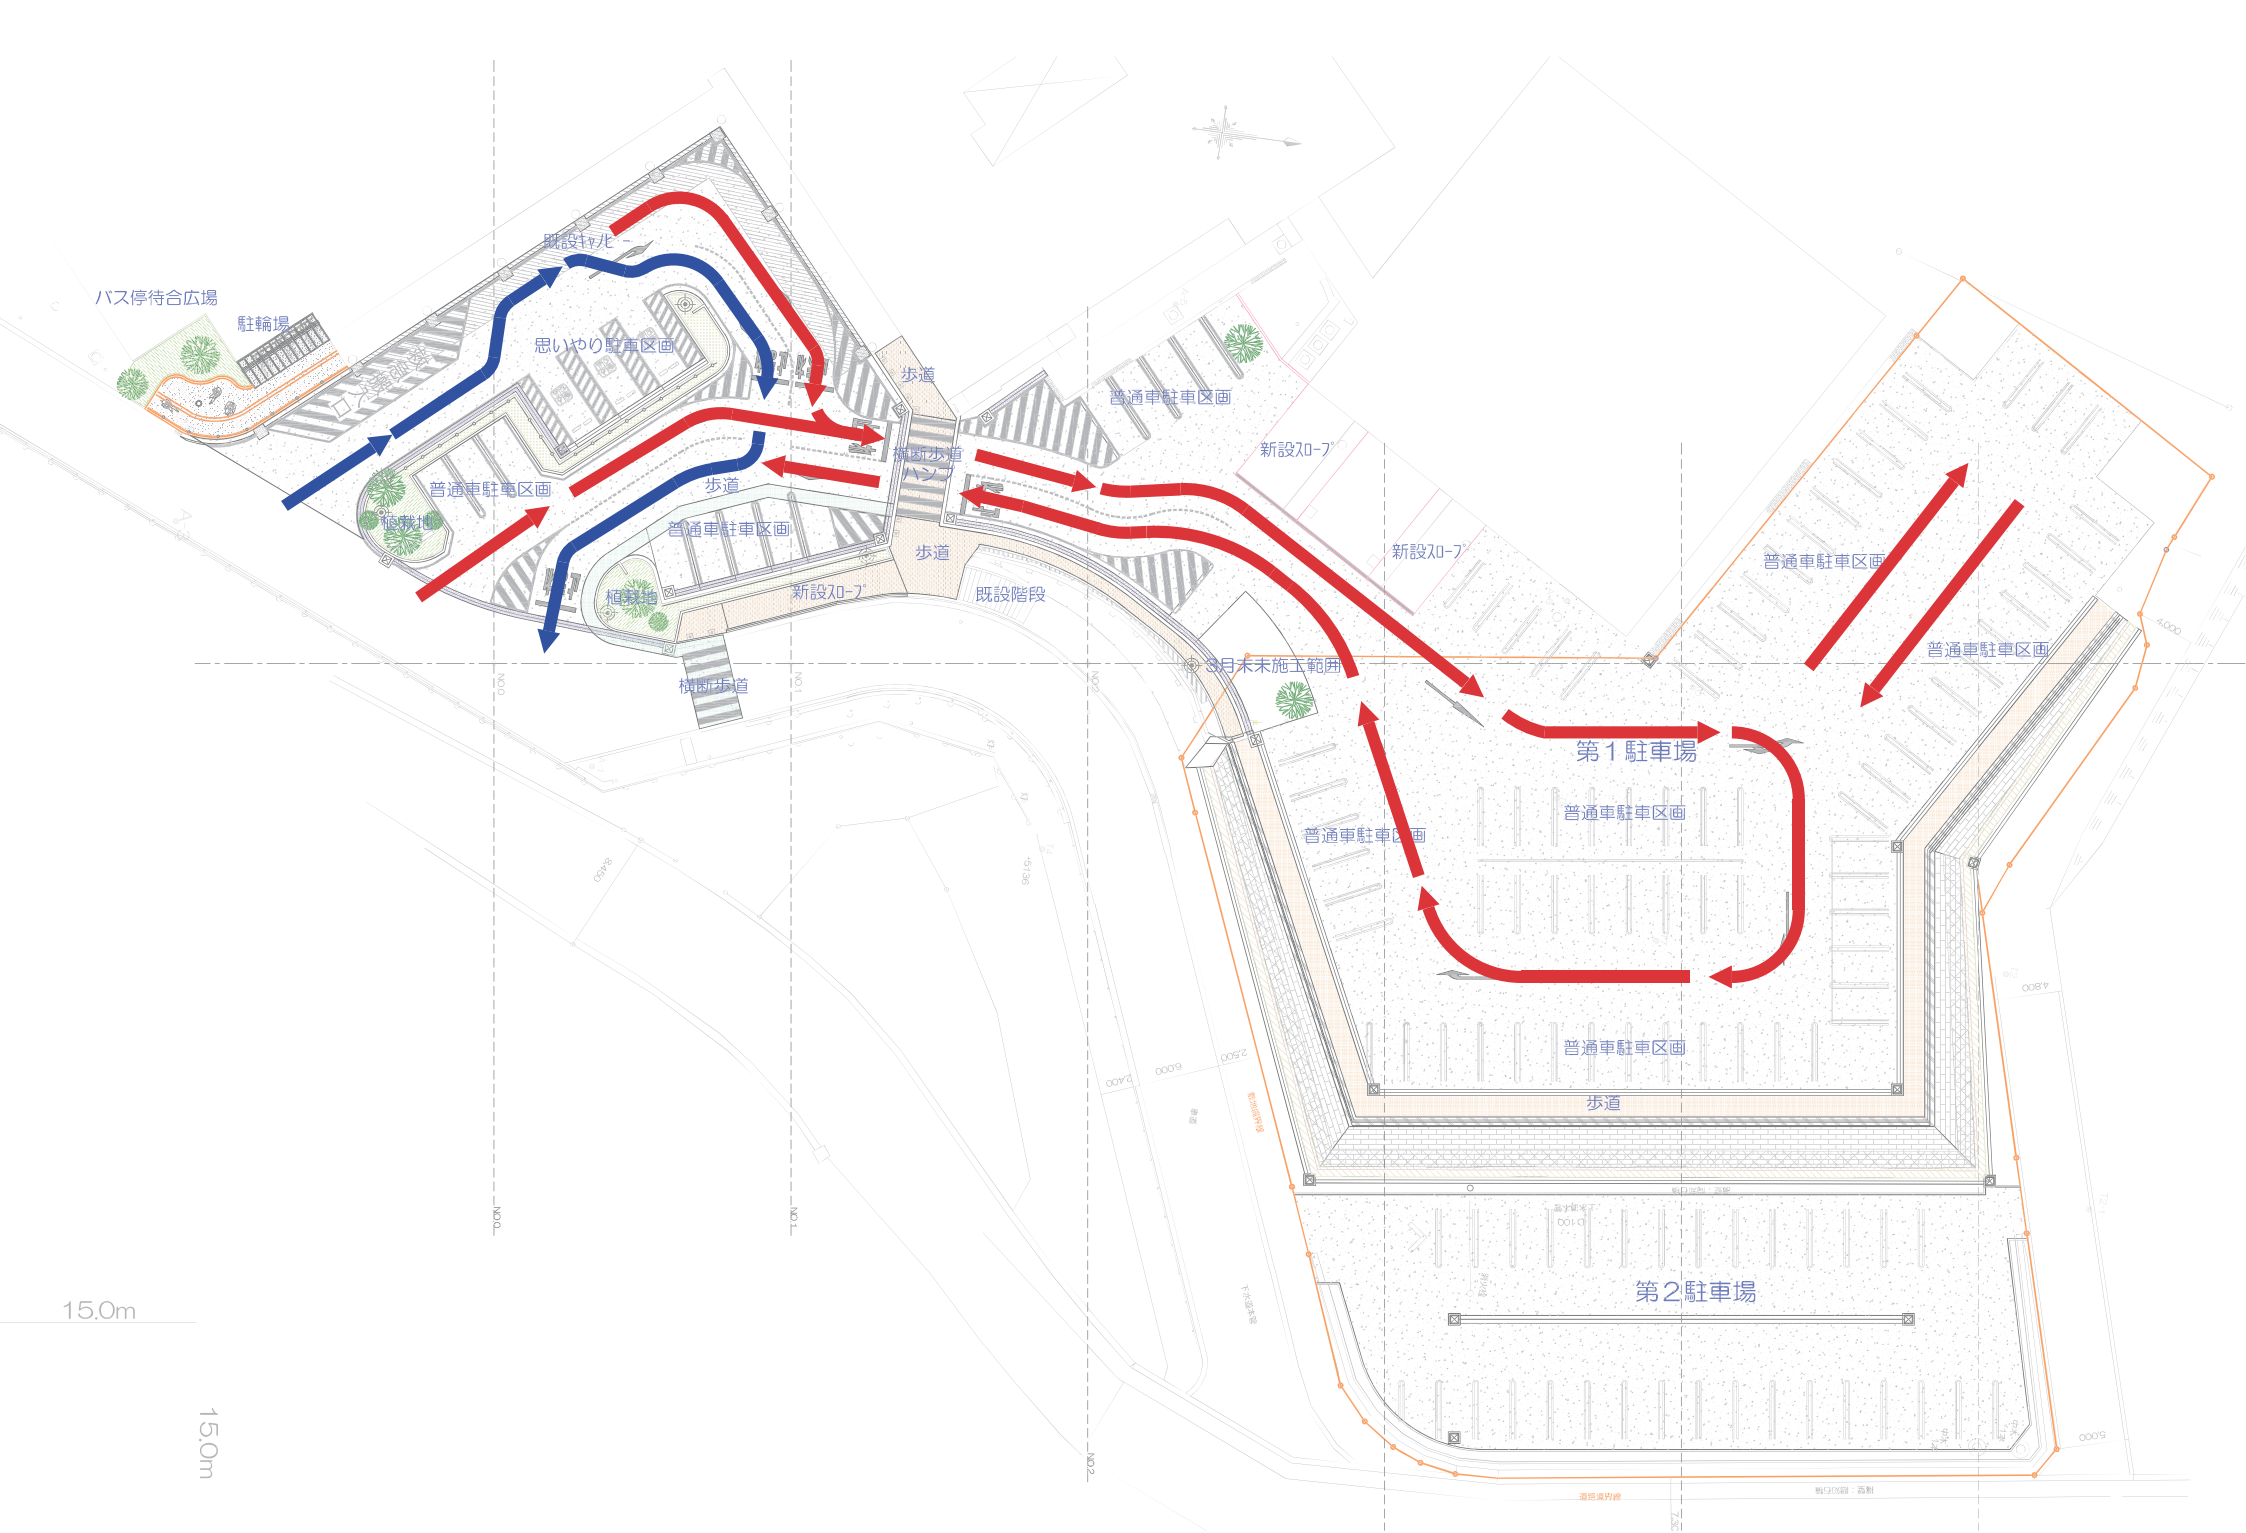

バス待合広場

駐輪場

既設r/t

思いやり駐車区画

普通車駐車区画

普通車駐車区画

植栽地

歩道

歩道

横断歩道

歩道

新設r/t-7

既設階段

横断歩道

普通車駐車区画

新設r/t-7

新設r/t-7

3月末未施工範囲

第1駐車場

普通車駐車区画

普通車駐車区画

普通車駐車区画

歩道

普通車駐車区画

普通車駐車区画

第2駐車場

15.0m

15.0m